

DEPARTEMENT DU NORD

Commune de

TRELON

N° I.N.S.E.E. 59 601

SERVITUDES D'UTILITE PUBLIQUE

PLANCHE N° 1

Echelle: 1/10 000^{ème}

DIRECTION
DEPARTEMENTALE
EQUIPEMENT - NORD Service U/PPF de LILLE

Planche dessinée le: 22/08/1994

Planche mise à jour le: 02/12/1998


PRÉFECTURE DU NORD

12 - 8 JAN 1999 12

ARRIVÉE

LEGENDE

- Limite communale
- A1 Protection des bois et forêts
- A4 Protection des cours d'eau non domaniaux
- A5 Protection des canalisations publiques d'eau potable
- AS1 Protection des captages d'eau potable
- I3 Protection des canalisations de gaz
- I4 Protection des réseaux électriques
- PT2 Protection des réseaux de télécommunications contre les obstacles
- PT3 Protection des câbles TRN

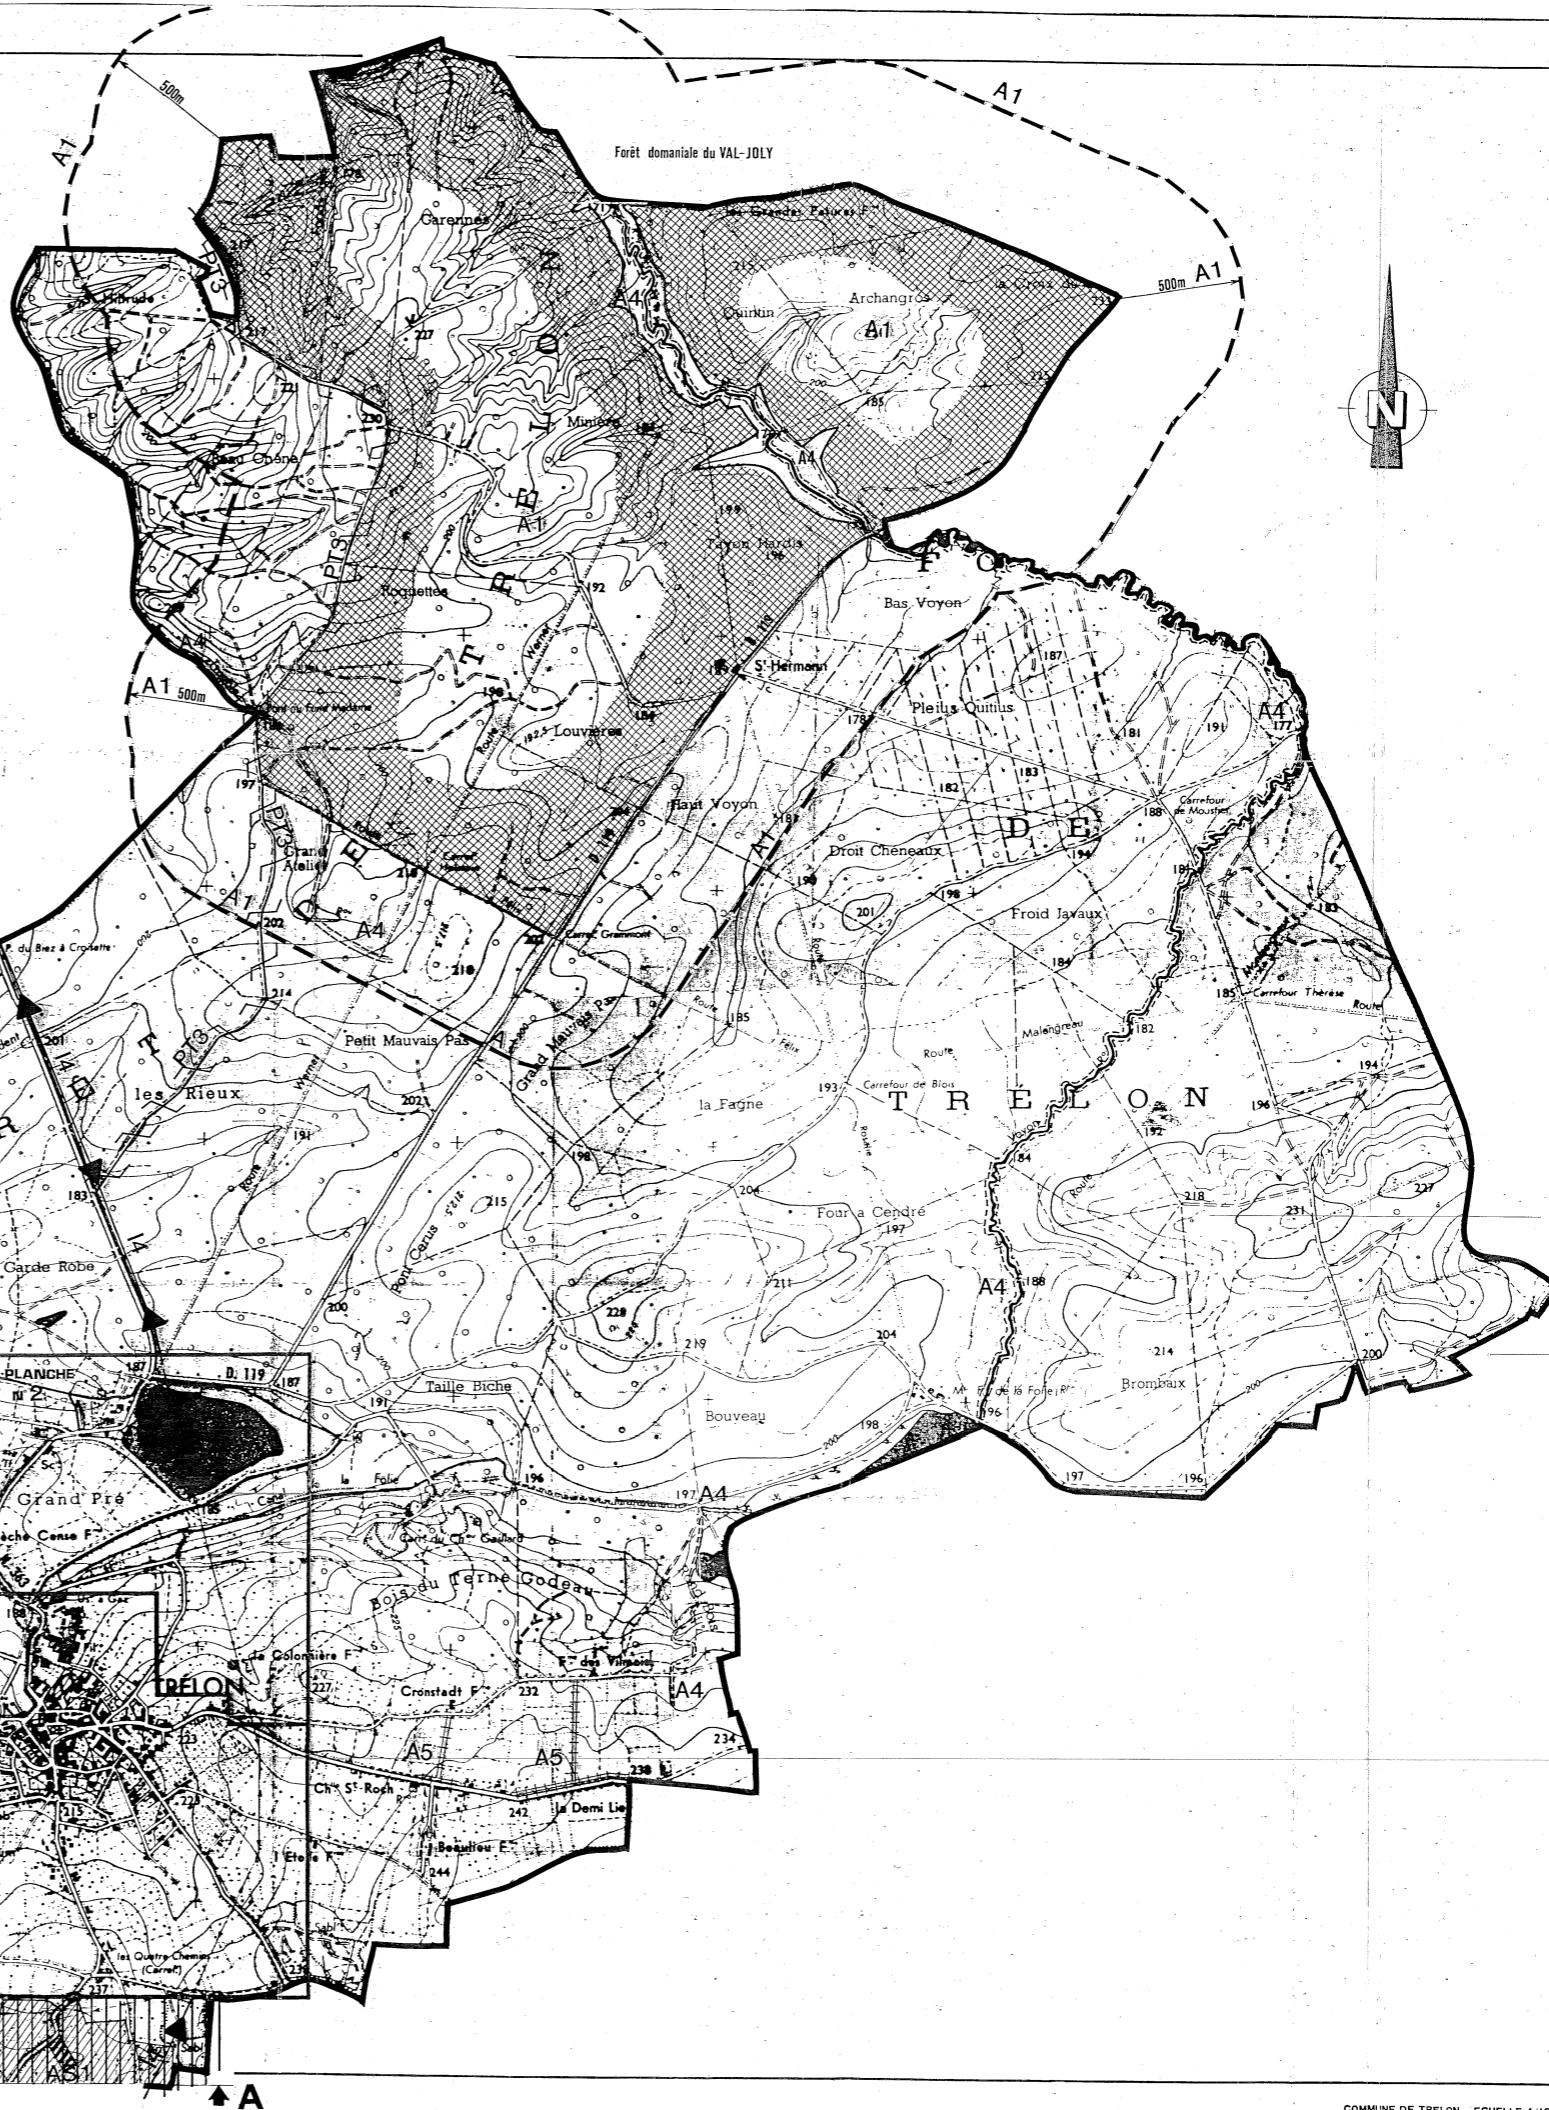

COUPE A-A

